

SUPERFICIE CONSTRUIDA

A: 85.23 m²




NOTAS:

1. Superficies de patios y balcones computadas al 50%
2. Superficie construida de vivienda con p.p. zona común

NOTA LEGAL: Información gráfica sin valor contractual. La distribución y superficies reflejadas tienen un valor meramente informativo y pueden estar sujetos a posibles modificaciones de la Dirección Facultativa durante la ejecución de la obra.


EDIFICIO PLURIFAMILIAR DE 4 VIVIENDAS

Calle AV. CHOZAS DE LA SIERRA n. 44
28791, SOTO DEL REAL. MADRID.

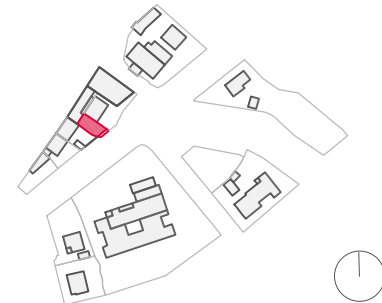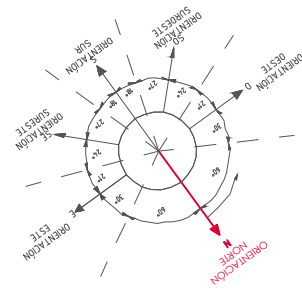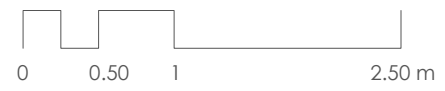




CHAFLÁN

TL 91 847 76 69
C/ Real, 13
(Soto del Real)

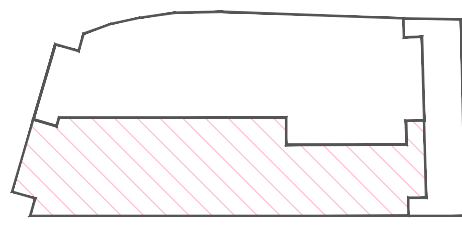

1º "B"

— PLANTA PRIMERA —

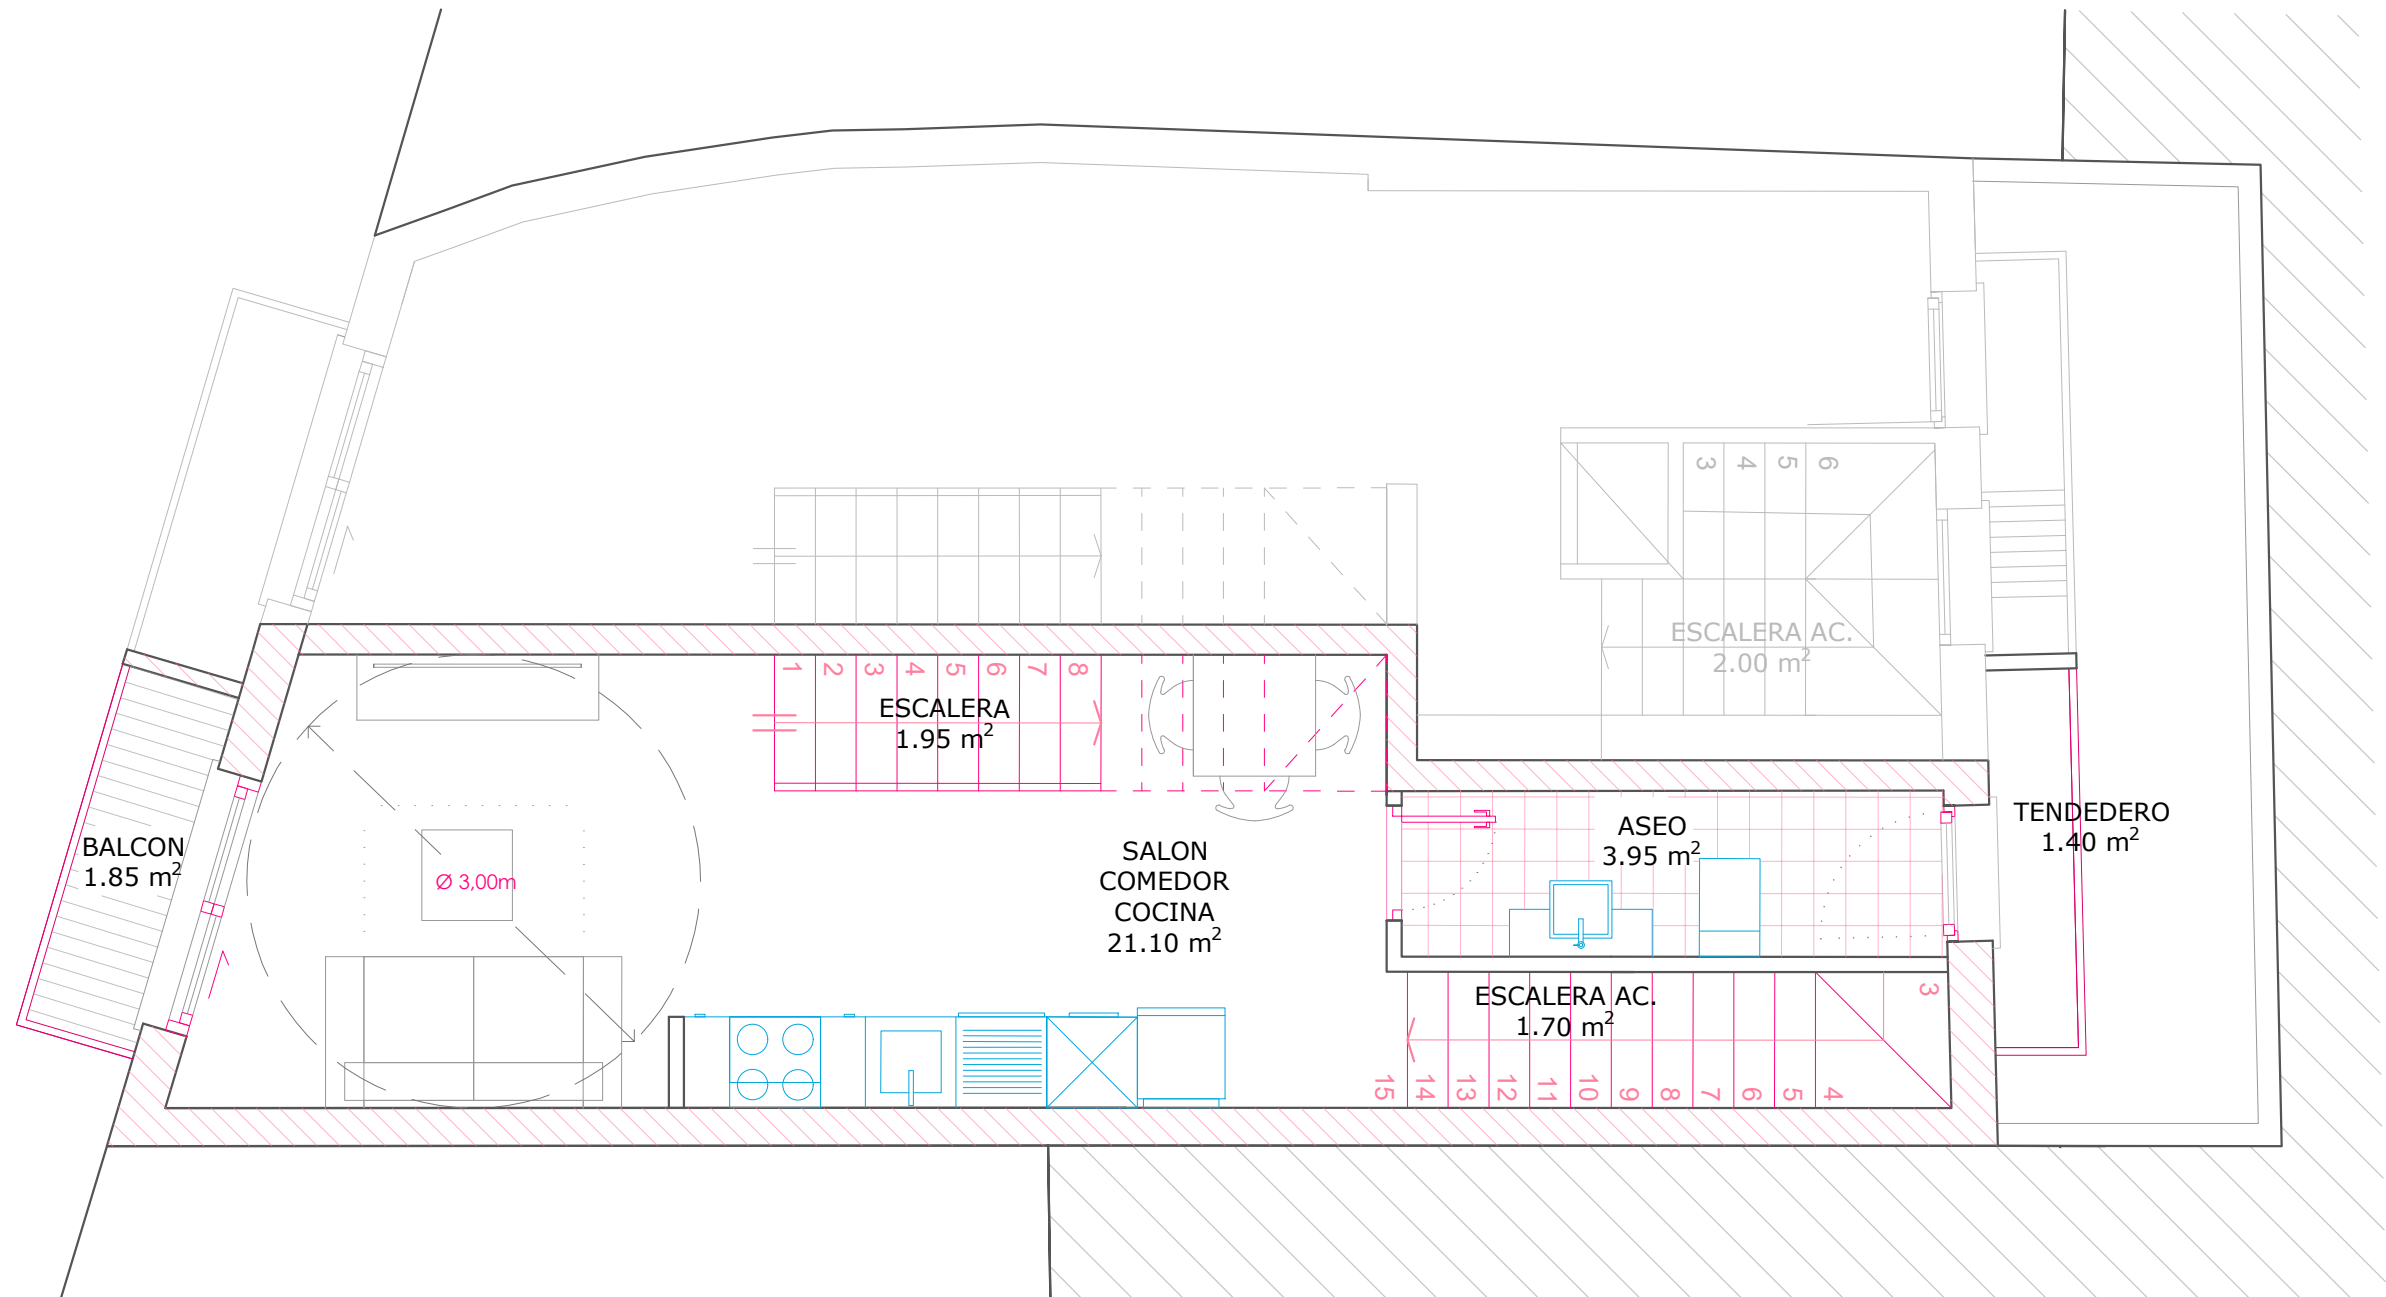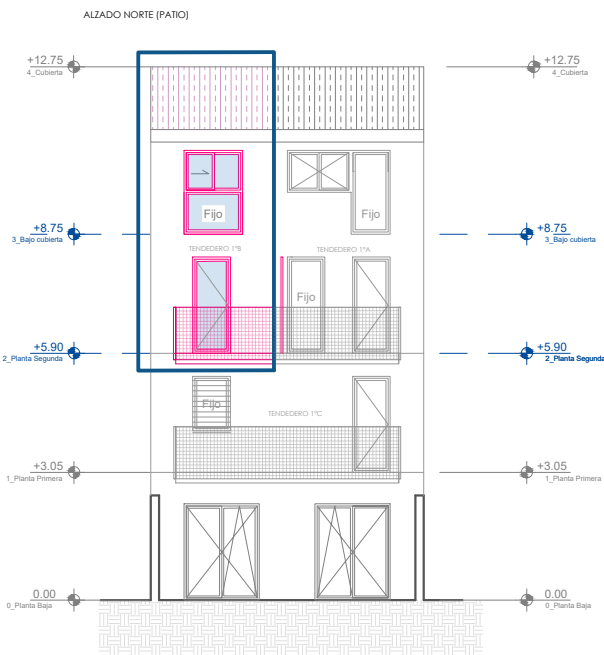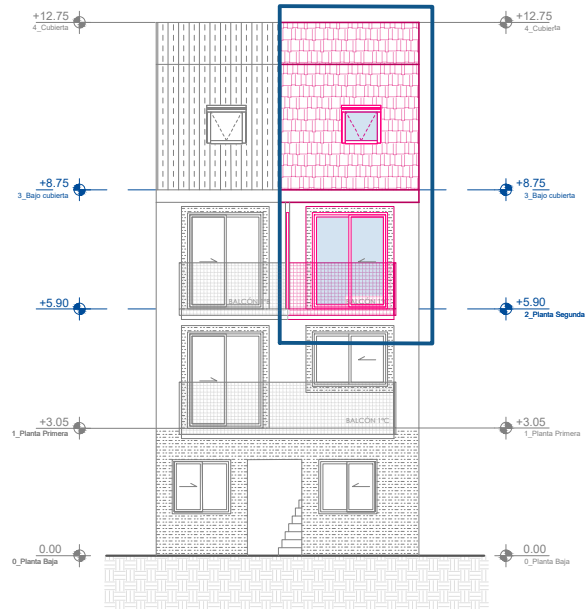

SUPERFICIE CONSTRUIDA

A: 85.23 m²



NOTAS:

1. Superficies de patios y balcones computadas al 50%
2. Superficie construida de vivienda con p.p. zona común


NOTA LEGAL: Información gráfica sin valor contractual. La distribución y superficies reflejadas tienen un valor meramente informativo y pueden estar sujetos a posibles modificaciones de la Dirección Facultativa durante la ejecución de la obra.

EDIFICIO PLURIFAMILIAR DE 4 VIVIENDAS

Calle AV. CHOZAS DE LA SIERRA n. 44
28791, SOTO DEL REAL. MADRID.

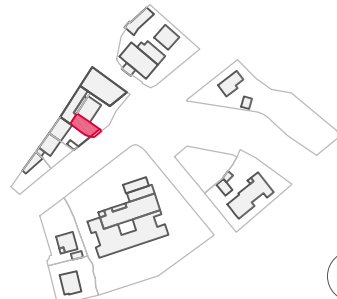
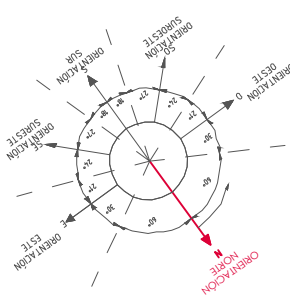


TL 91 847 76 69
C/ Real, 13
(Soto del Real)

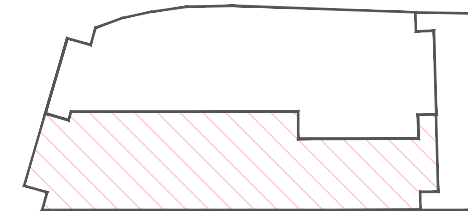

1º "B"

— PLANTA SEGUNDA —

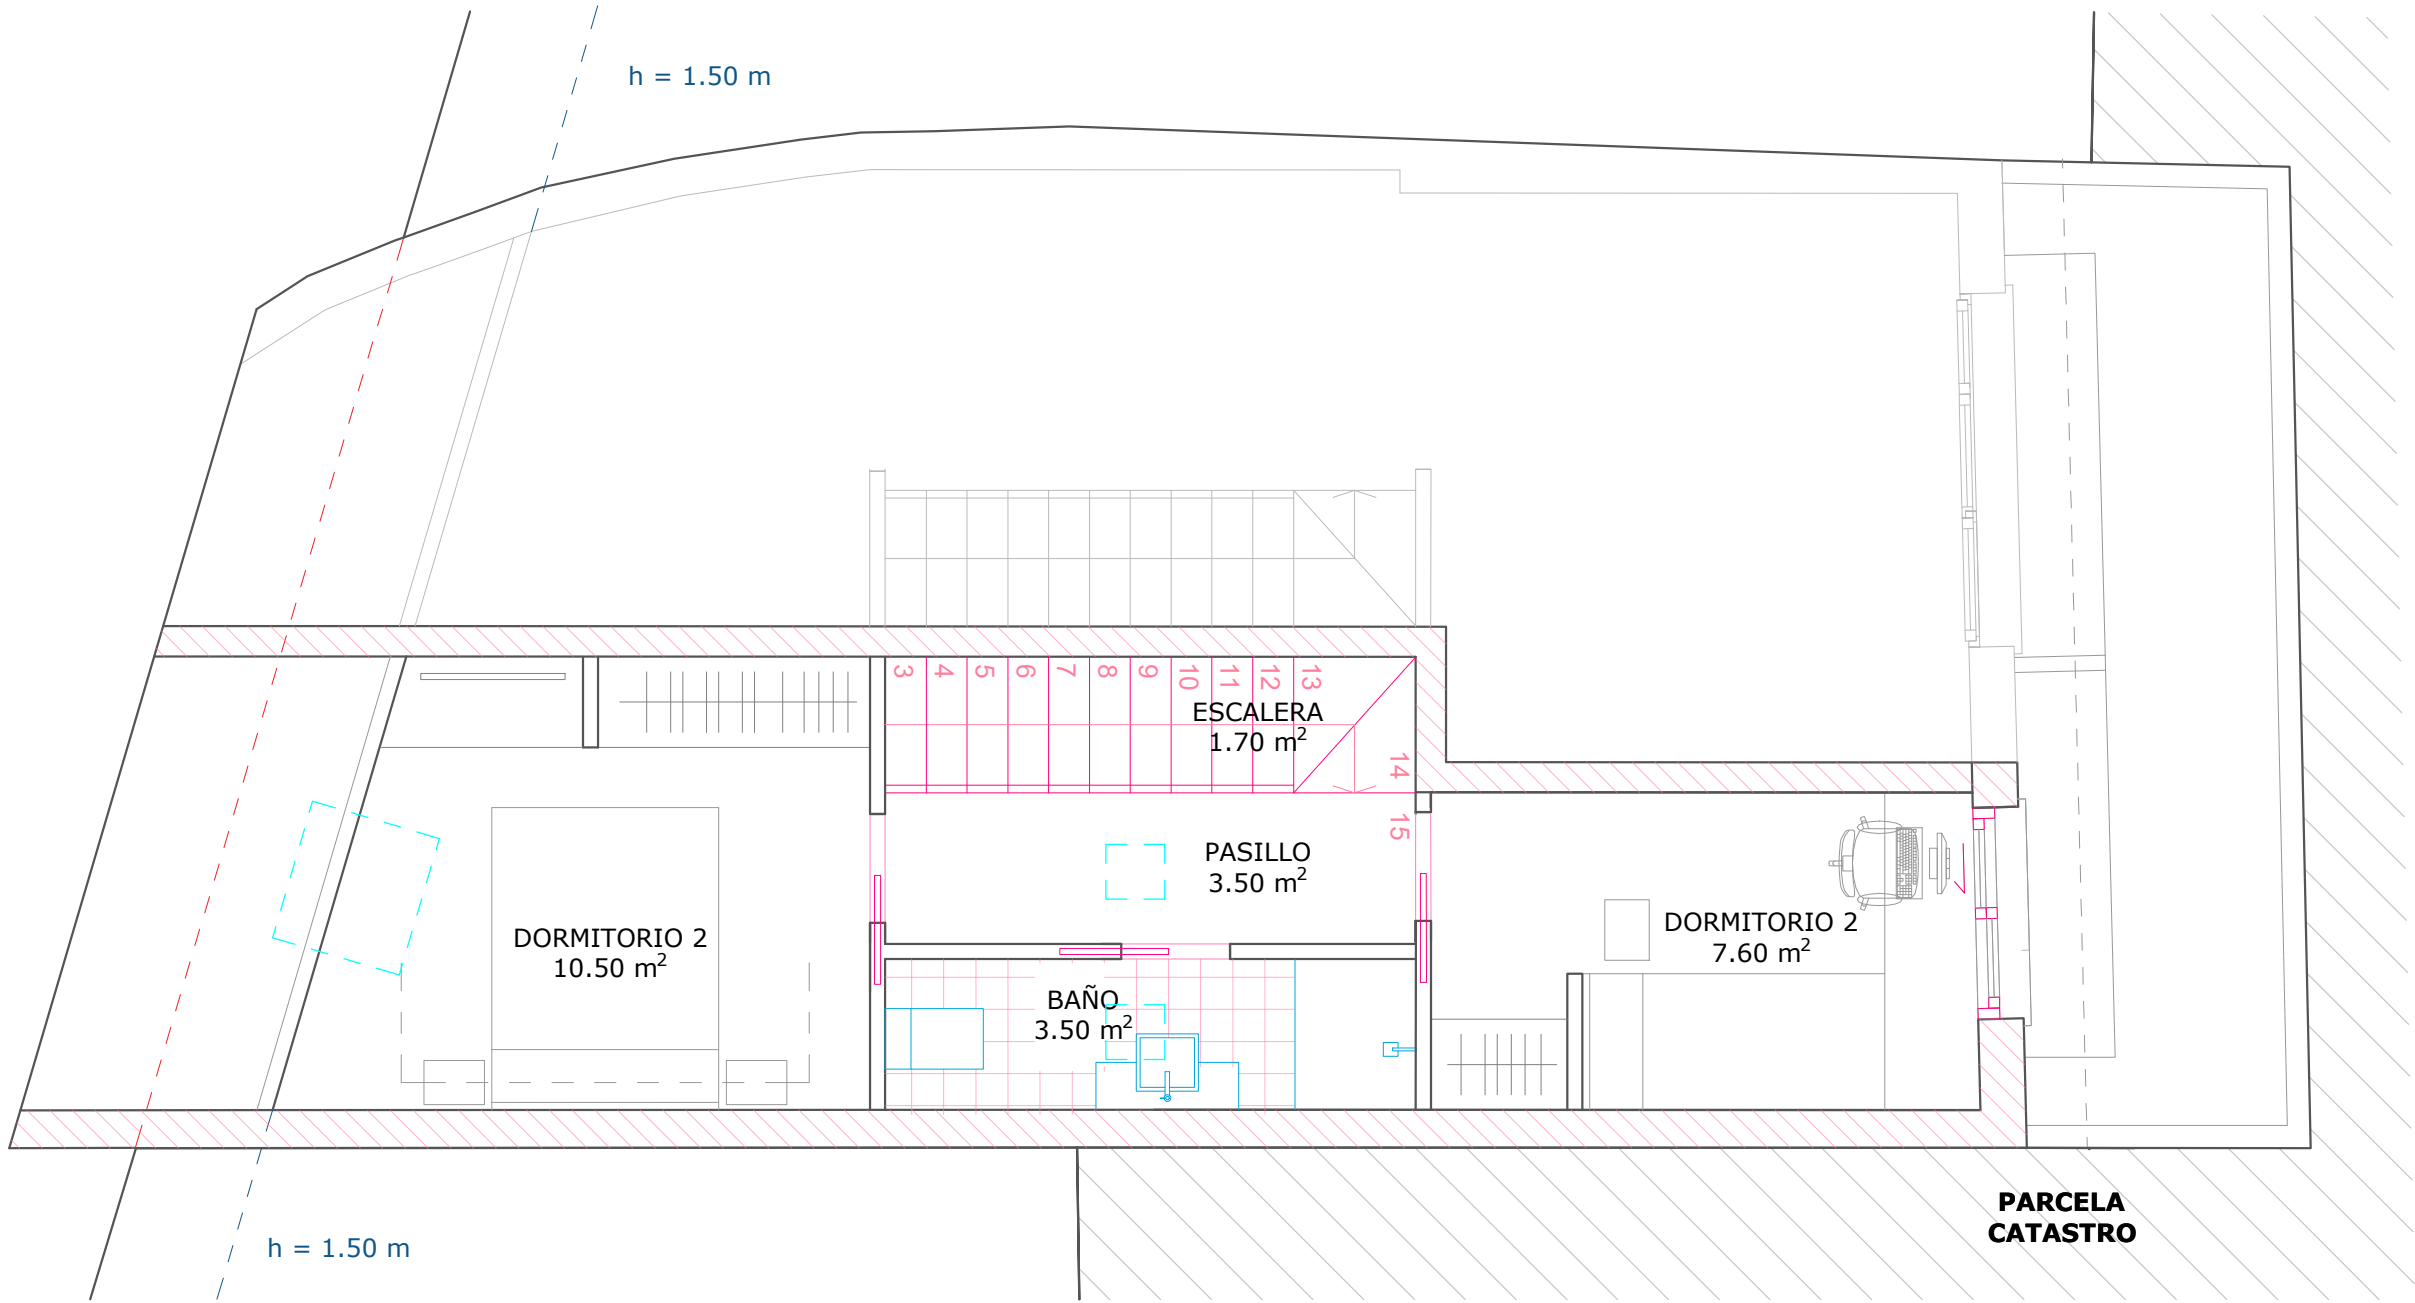
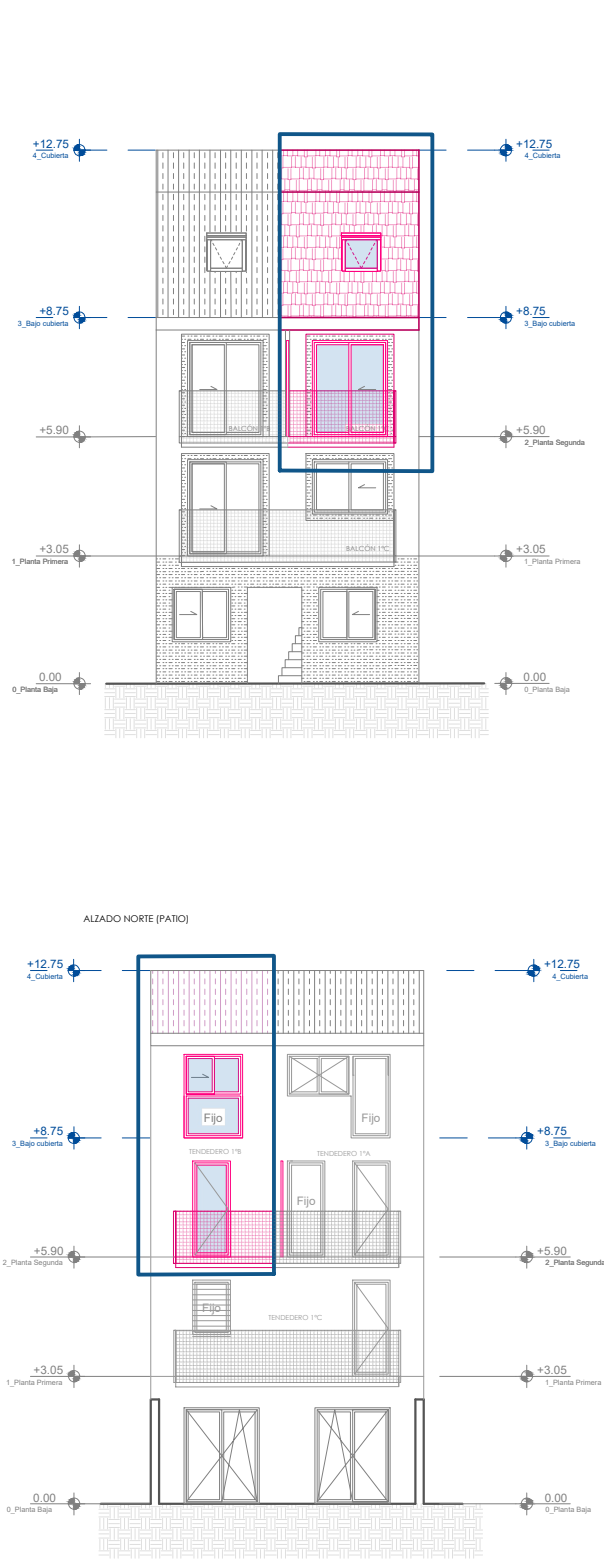


<p>SUPERFICIE CONSTRUIDA</p> <p>A: 85.23 m²</p>	<p>NOTAS:</p> <p>1. Superficies de patios y balcones computadas al 50%</p> <p>2. Superficie construida de vivienda con p.p. zona común</p>
--------------------------------------------------------------------------	---

NOTA LEGAL: Información gráfica sin valor contractual. La distribución y superficies reflejadas tienen un valor meramente informativo y pueden estar sujetos a posibles modificaciones de la Dirección Facultativa durante la ejecución de la obra.


EDIFICIO PLURIFAMILIAR DE 4 VIVIENDAS

Calle AV. CHOZAS DE LA SIERRA n. 44
28791, SOTO DEL REAL. MADRID.

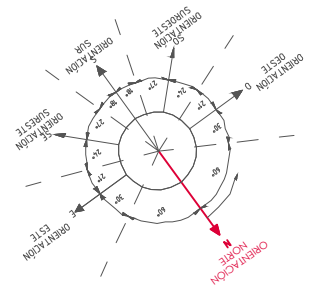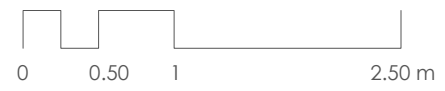

CHAFLÁN

TL 91 847 76 69
C/ Real, 13
(Soto del Real)

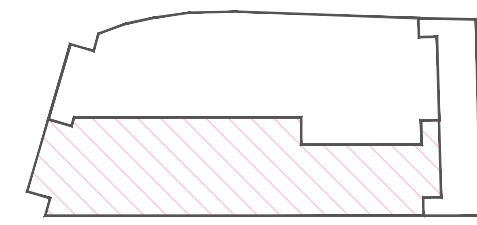

1º "B"

BAJO CUBIERTA