


Edificio Plurifamiliar de 20 Viviendas

Calle Torote Nº4, Soto del Real (28791), Madrid

**CHAFLAN
INMOBILIARIA**

TLF. 91 847 76 69
C/ REAL 13, SOTO DEL REAL

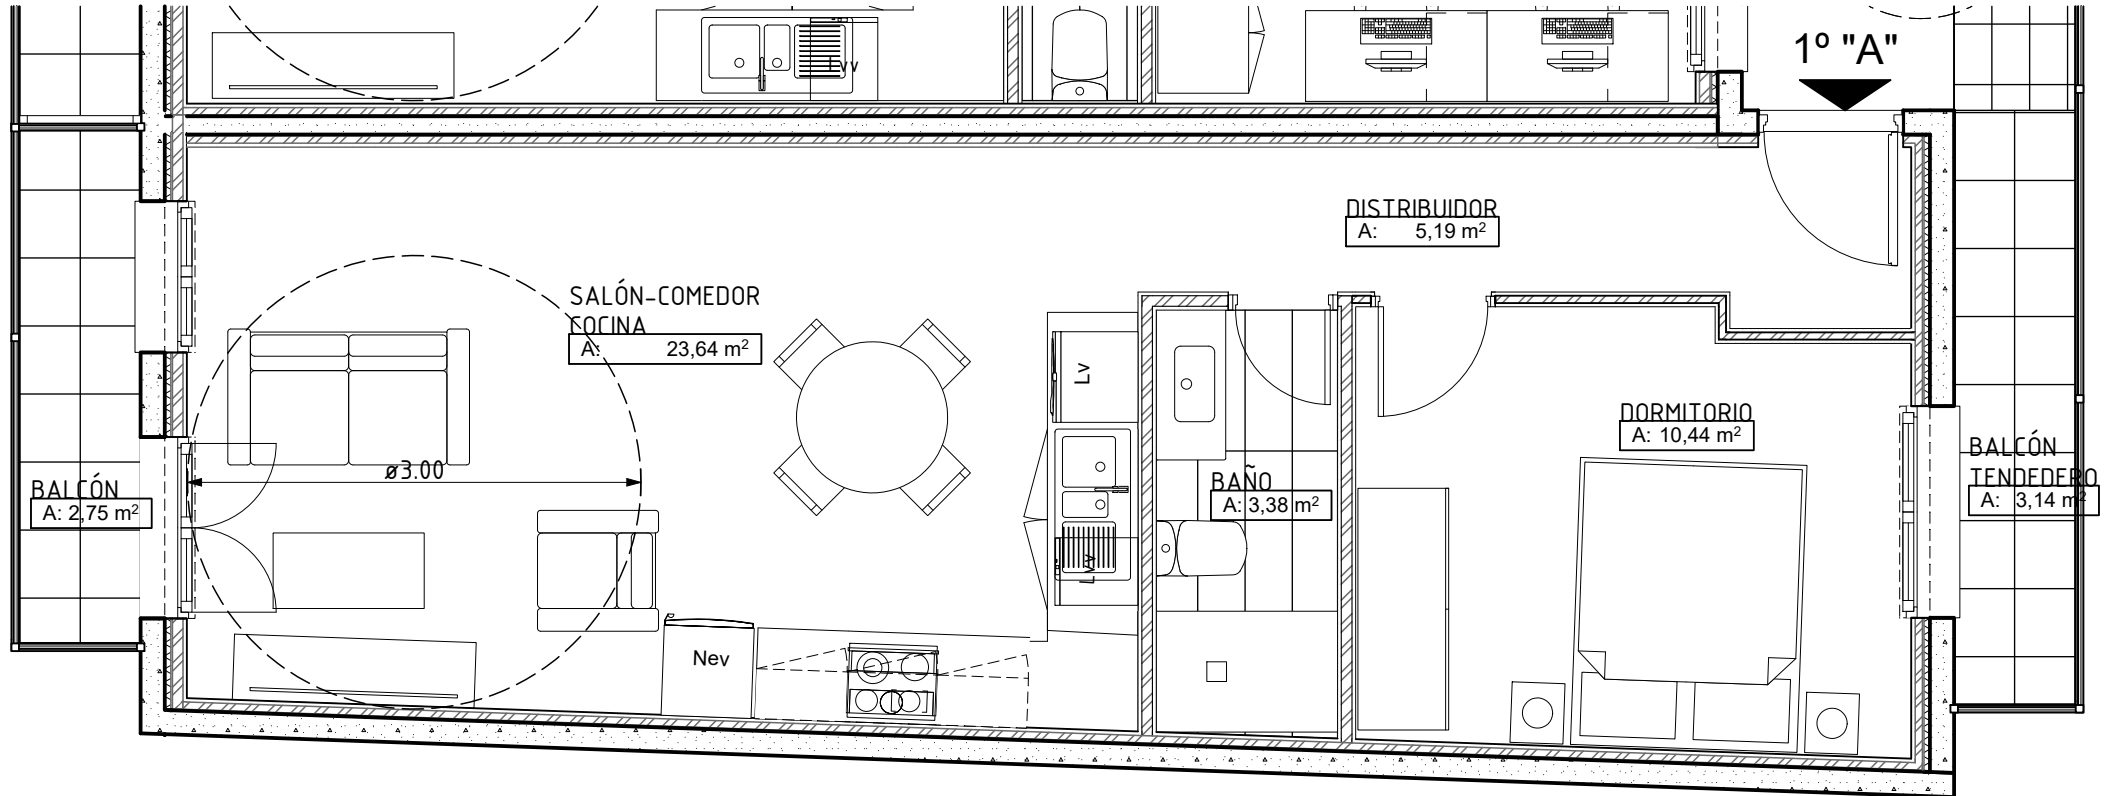

SUPERFICIE CONSTRUIDA

A: 59.90 m²

NOTAS:

1. Superficies de Balcones computados al 50%.
2. Superficie Construida Vivienda con p.p. zona común

NOTA LEGAL: Información gráfica sin valor contractual. La distribución y superficies reflejadas tienen un valor meramente informativo y pueden estar sujetos a posibles modificaciones de la Dirección Facultativa durante la ejecución de la obra.

