

# PLANTA PRIMERA - VIVIENDA 1º "F" DUPLEX

**CHAFLAN**

**INMOBILIARIA**

TLF. 91 847 76 69

C/ REAL 13, SOTO DEL REAL

## Edificio Plurifamiliar de 20 Viviendas



Calle Torote Nº4, Soto del Real (28791), Madrid

**SUPERFICIE CONSTRUIDA**

**A: 113.98 m<sup>2</sup>**

### NOTAS:

1. Superficies de Balcones computados al 50%.
2. Superficie Construida Vivienda con p.p. zona común

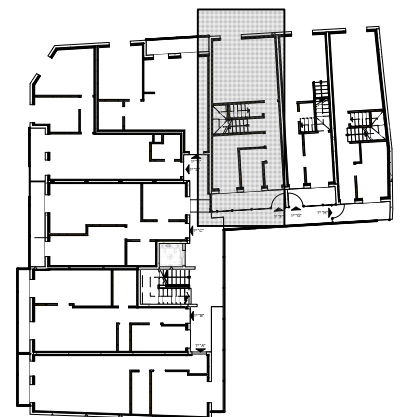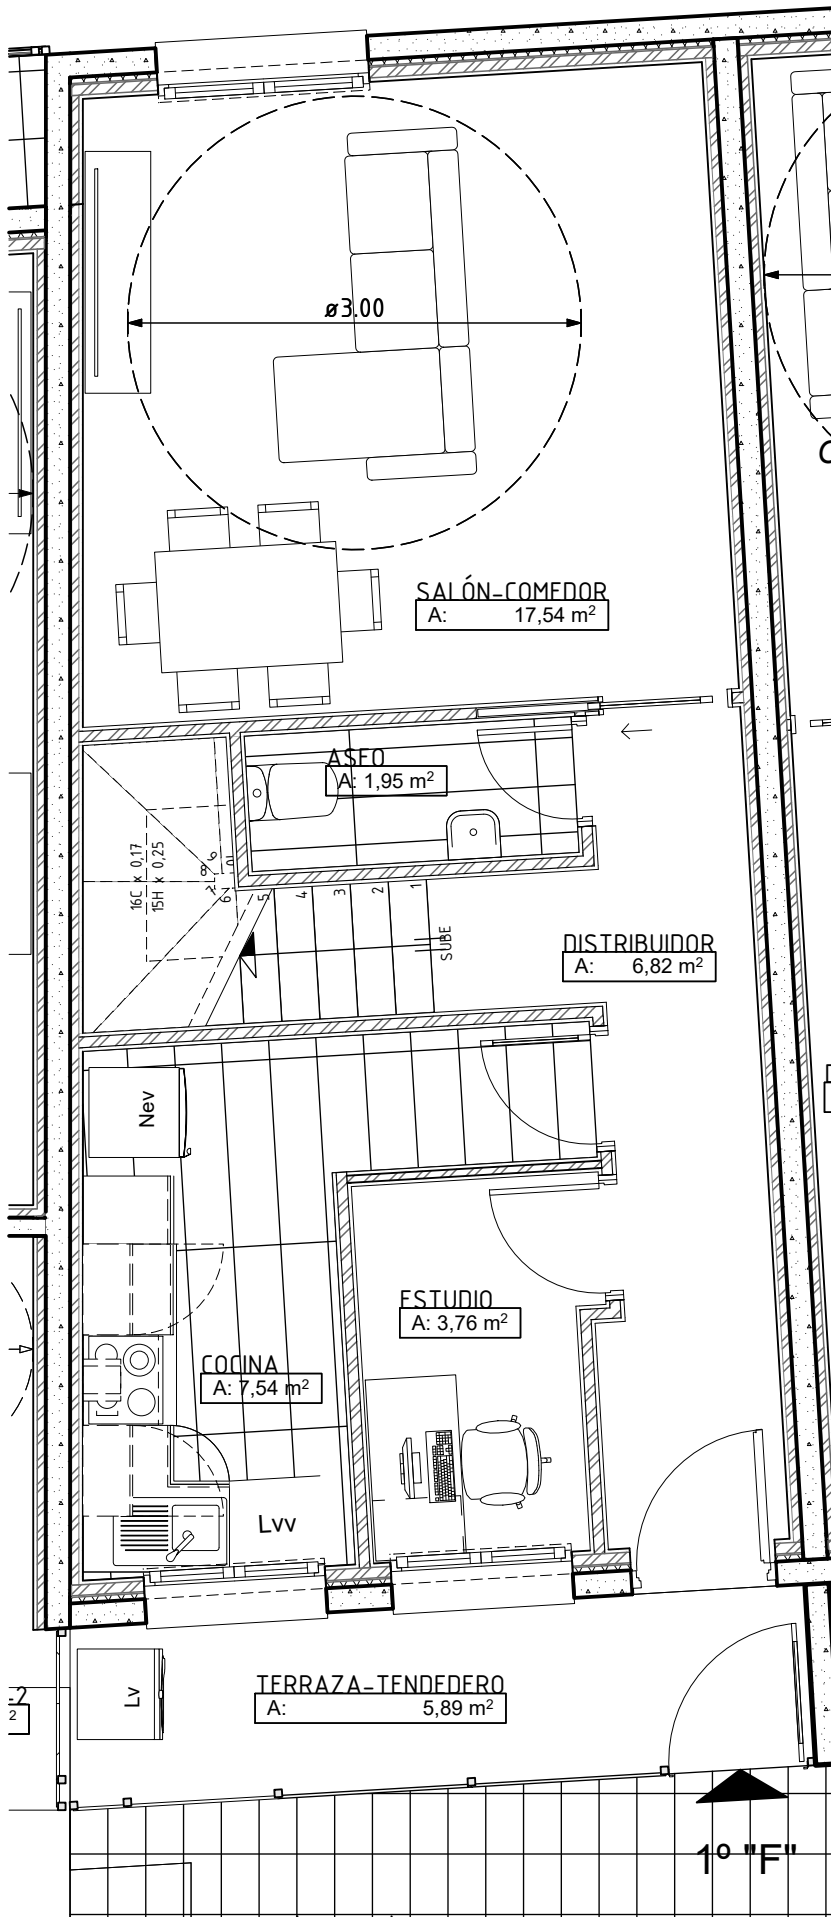

NOTA LEGAL: Información gráfica sin valor contractual. La distribución y superficies reflejadas tienen un valor meramente informativo y pueden estar sujetos a posibles modificaciones de la Dirección Facultativa durante la ejecución de la obra.

# PLANTA BAJO CUBIERTA - DUPLEX "F"

**CHAFLAN**

**INMOBILIARIA**

TLF. 91 847 76 69

C/ REAL 13, SOTO DEL REAL

## Edificio Plurifamiliar de 20 Viviendas



Calle Torote Nº4, Soto del Real (28791), Madrid

**SUPERFICIE CONSTRUIDA**

**A: 113.98 m<sup>2</sup>**

**NOTAS:**

1. Superficies de Balcones computados al 50%.
2. Superficie Construida Vivienda con p.p. zona común

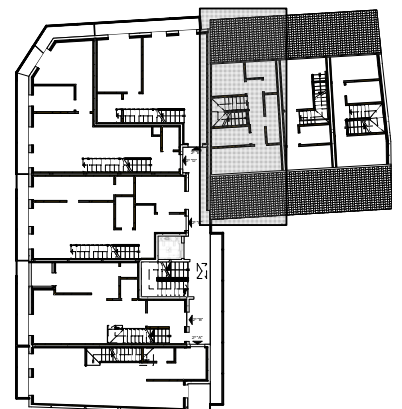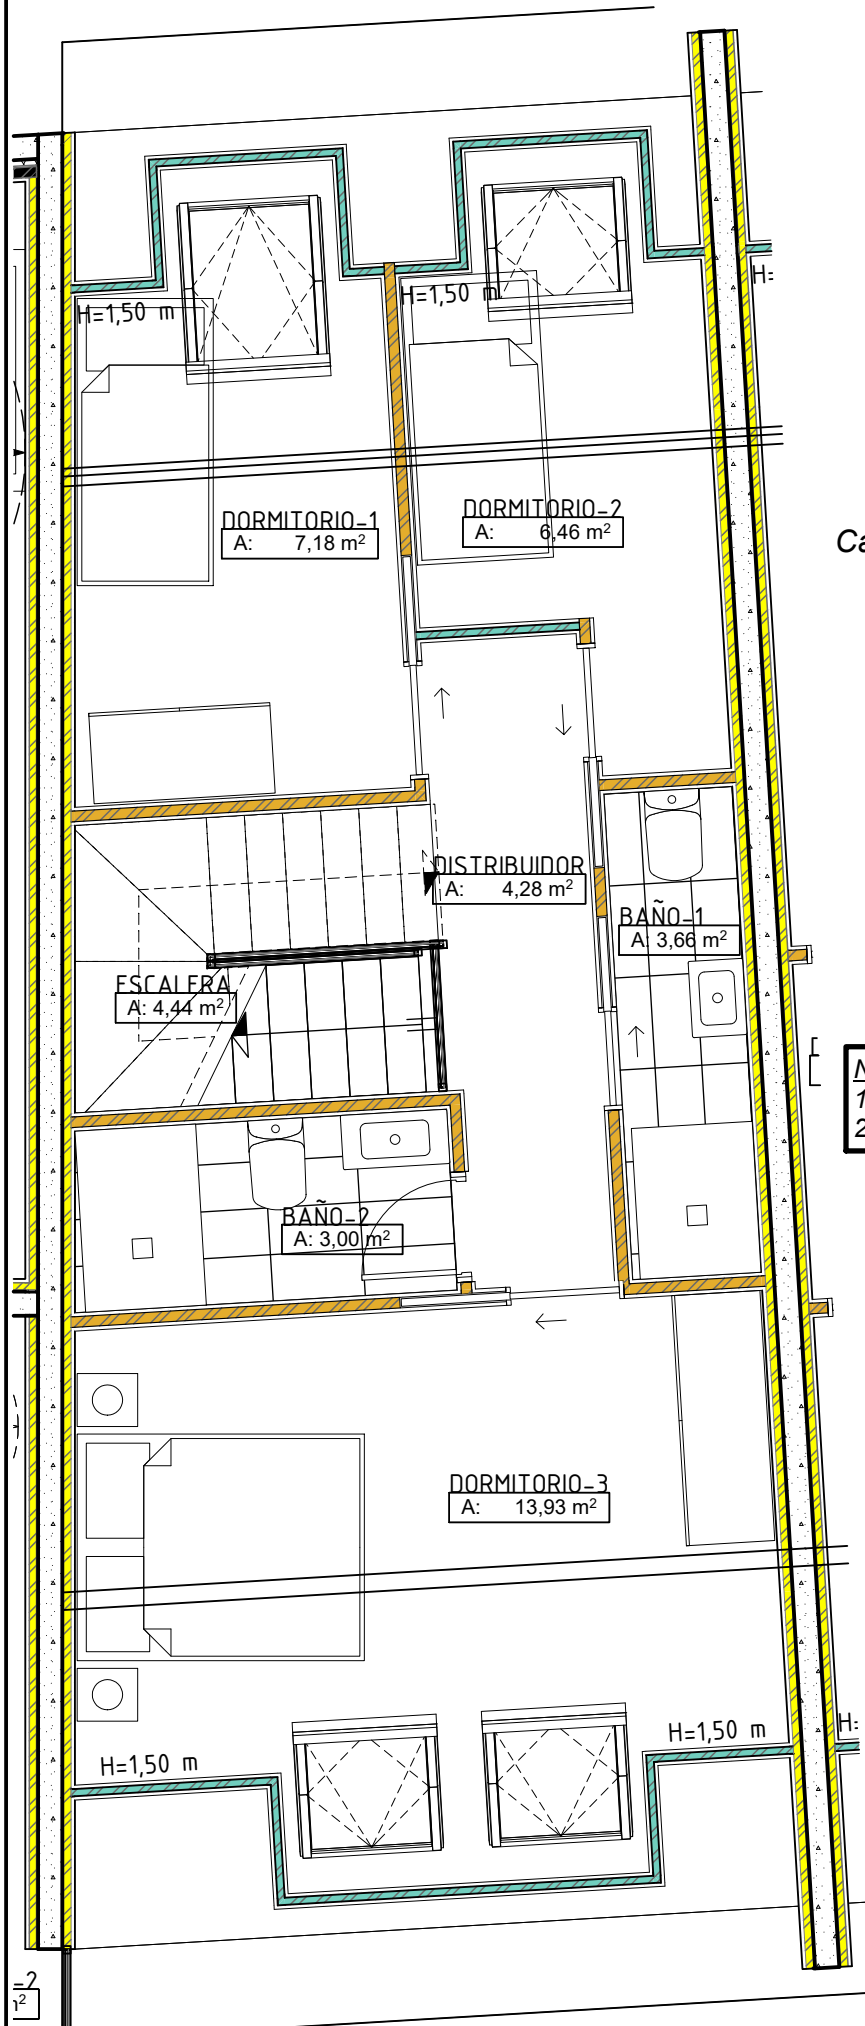

NOTA LEGAL: Información gráfica sin valor contractual. La distribución y superficies reflejadas tienen un valor meramente informativo y pueden estar sujetos a posibles modificaciones de la Dirección Facultativa durante la ejecución de la obra.