


PLANTA BAJA - VIVIENDA BAJO "F"

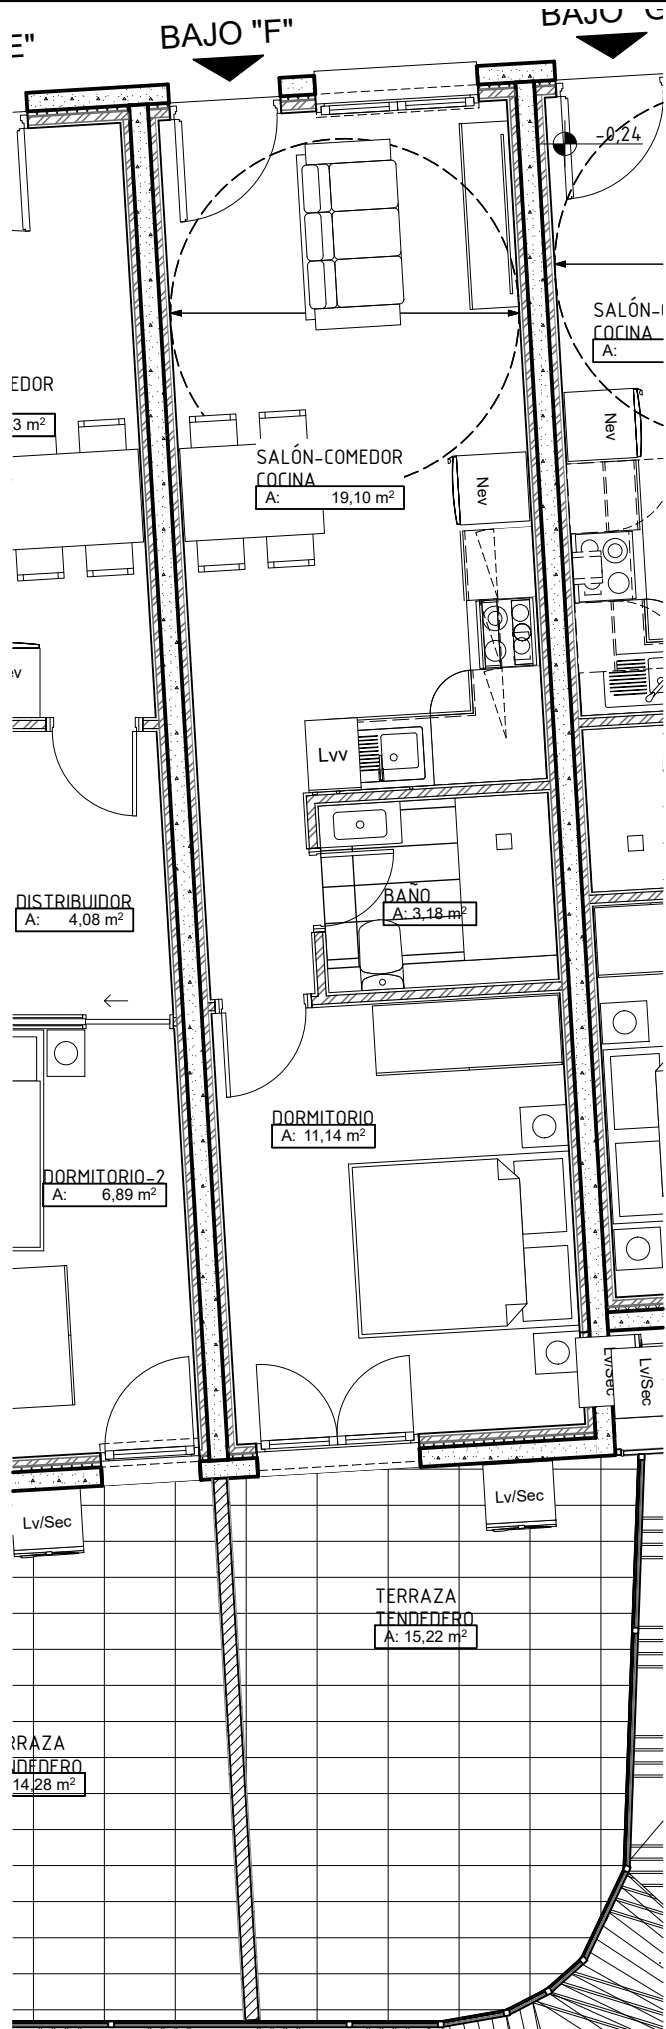

CHAFLAN
INMOBILIARIA

TLF. 91 847 76 69
C/ REAL 13, SOTO DEL REAL

Edificio Plurifamiliar de 20 Viviendas

Calle Torote Nº4, Soto del Real (28791), Madrid

SUPERFICIE CONSTRUIDA

A: 44.23 m²

TERRAZA AL 100%

A: 15.56 m²

NOTAS:

1. Superficies de Balcones computados al 50%.
2. Superficie Construida Vivienda con p.p. zona común

TERRAZA
TENDERO
14,28 m²

TERRAZA
TENDERO
A: 15,22 m²

