

PLANTA BAJA - VIVIENDA BAJO "G"

CHAFLAN


INMOBILIARIA

TLF. 91 847 76 69

C/ REAL 13, SOTO DEL REAL

Edificio Plurifamiliar de 20 Viviendas

Calle Torote Nº4, Soto del Real (28791), Madrid

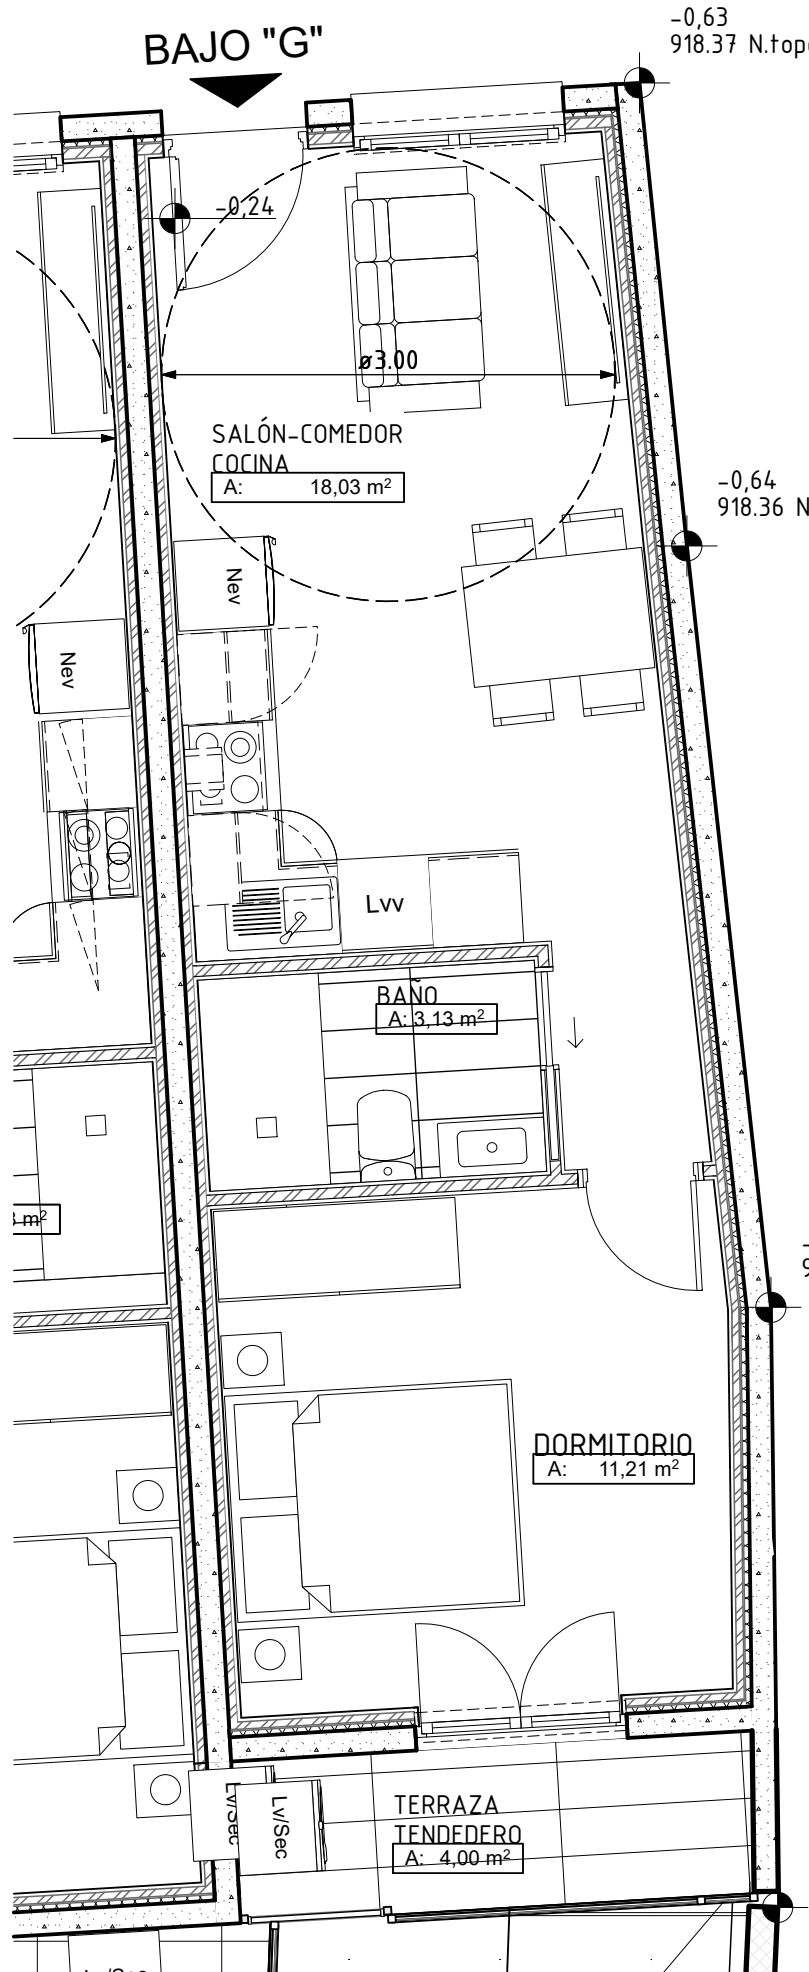


SUPERFICIE CONSTRUIDA

A: 48.60 m²

NOTAS:

1. Superficies de Balcones computados al 50%.
2. Superficie Construida Vivienda con p.p. zona común

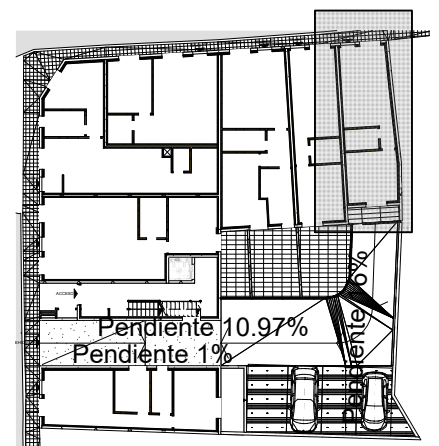

NOTA LEGAL: Información gráfica sin valor contractual. La distribución y superficies reflejadas tienen un valor meramente informativo y pueden estar sujetos a posibles modificaciones de la Dirección Facultativa durante la ejecución de la obra.