


PLANTA PRIMERA

Vivienda Unifamiliar Aislada

Calle Sierra Nº31, Soto del Real (28791), Madrid

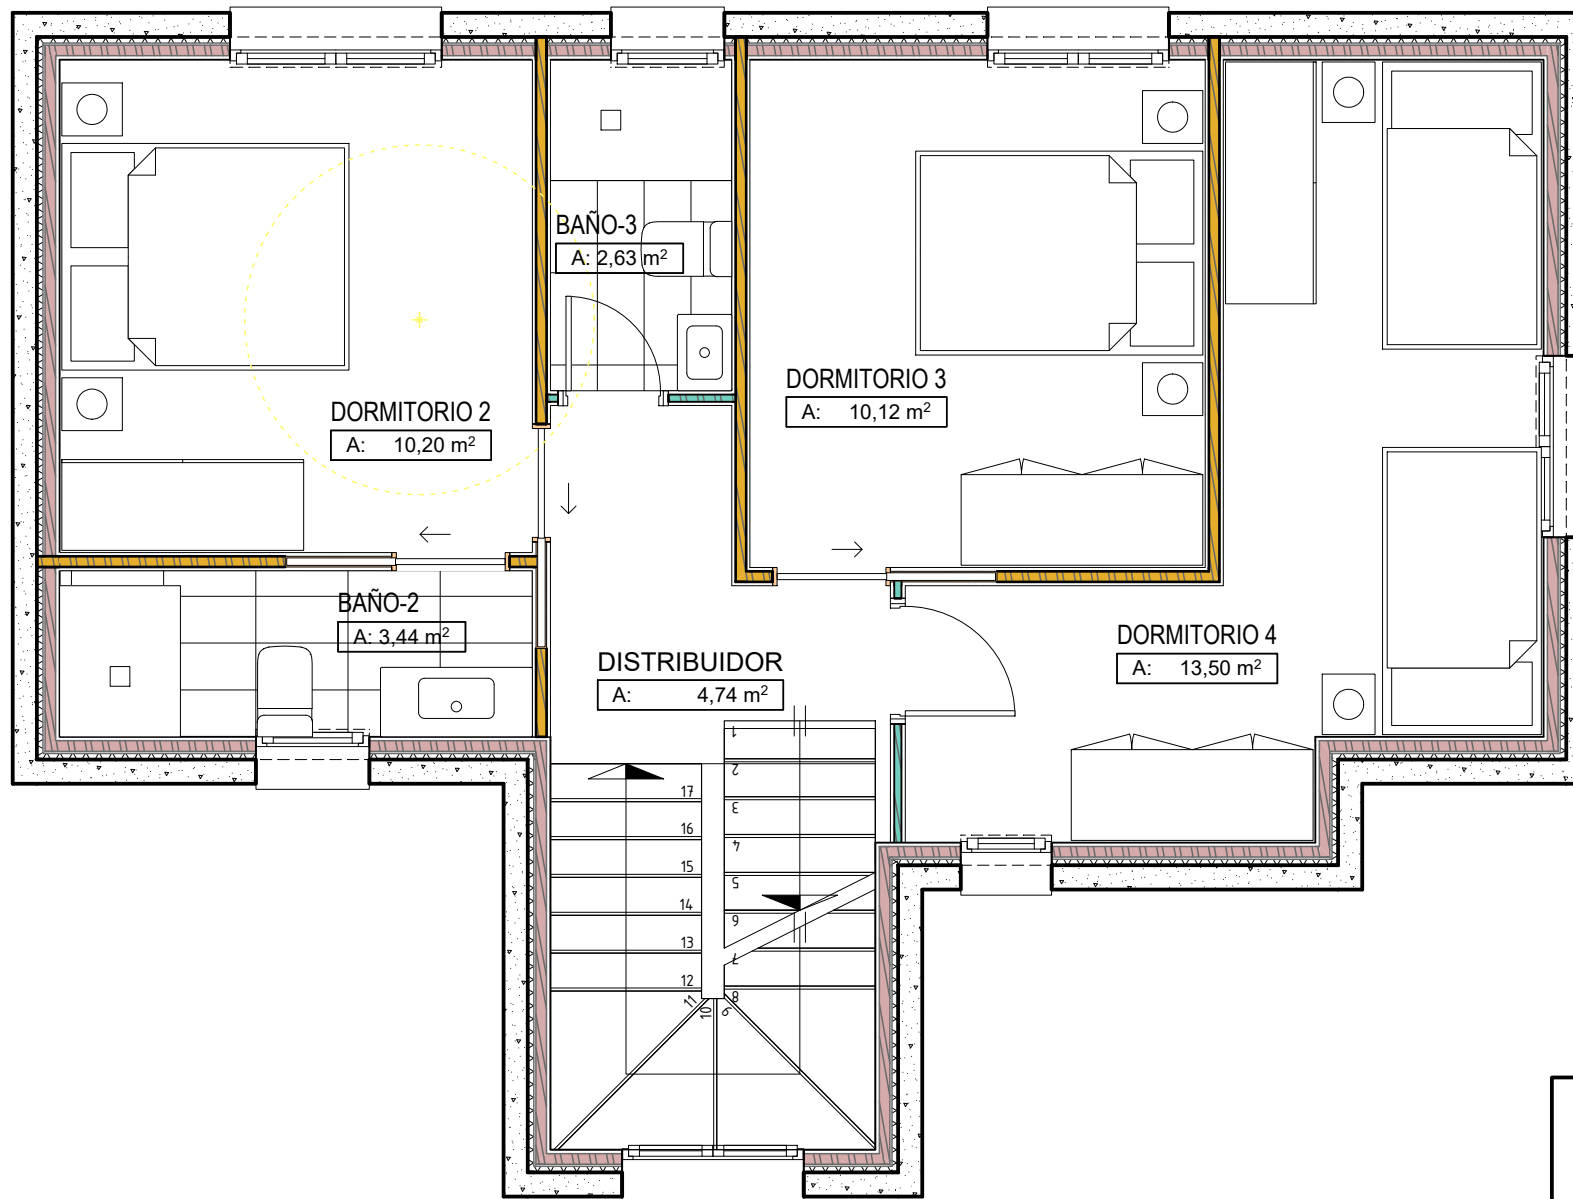

CHAFLAN
INMOBILIARIA

TLF. 91 847 76 69
C/ REAL 13, SOTO DEL REAL

SUPERFICIE CONSTRUIDA

Planta Baja= 62,85 m²
Planta Primera= 62,85 m²

Total= 125,70 m²

NOTA LEGAL: Información gráfica sin valor contractual. La distribución y superficies reflejadas tienen un valor meramente informativo y pueden estar sujetos a posibles modificaciones de la Dirección Facultativa durante la ejecución de la obra.