


# PLANTA SEGUNDA - DUPLEX 2º "E"

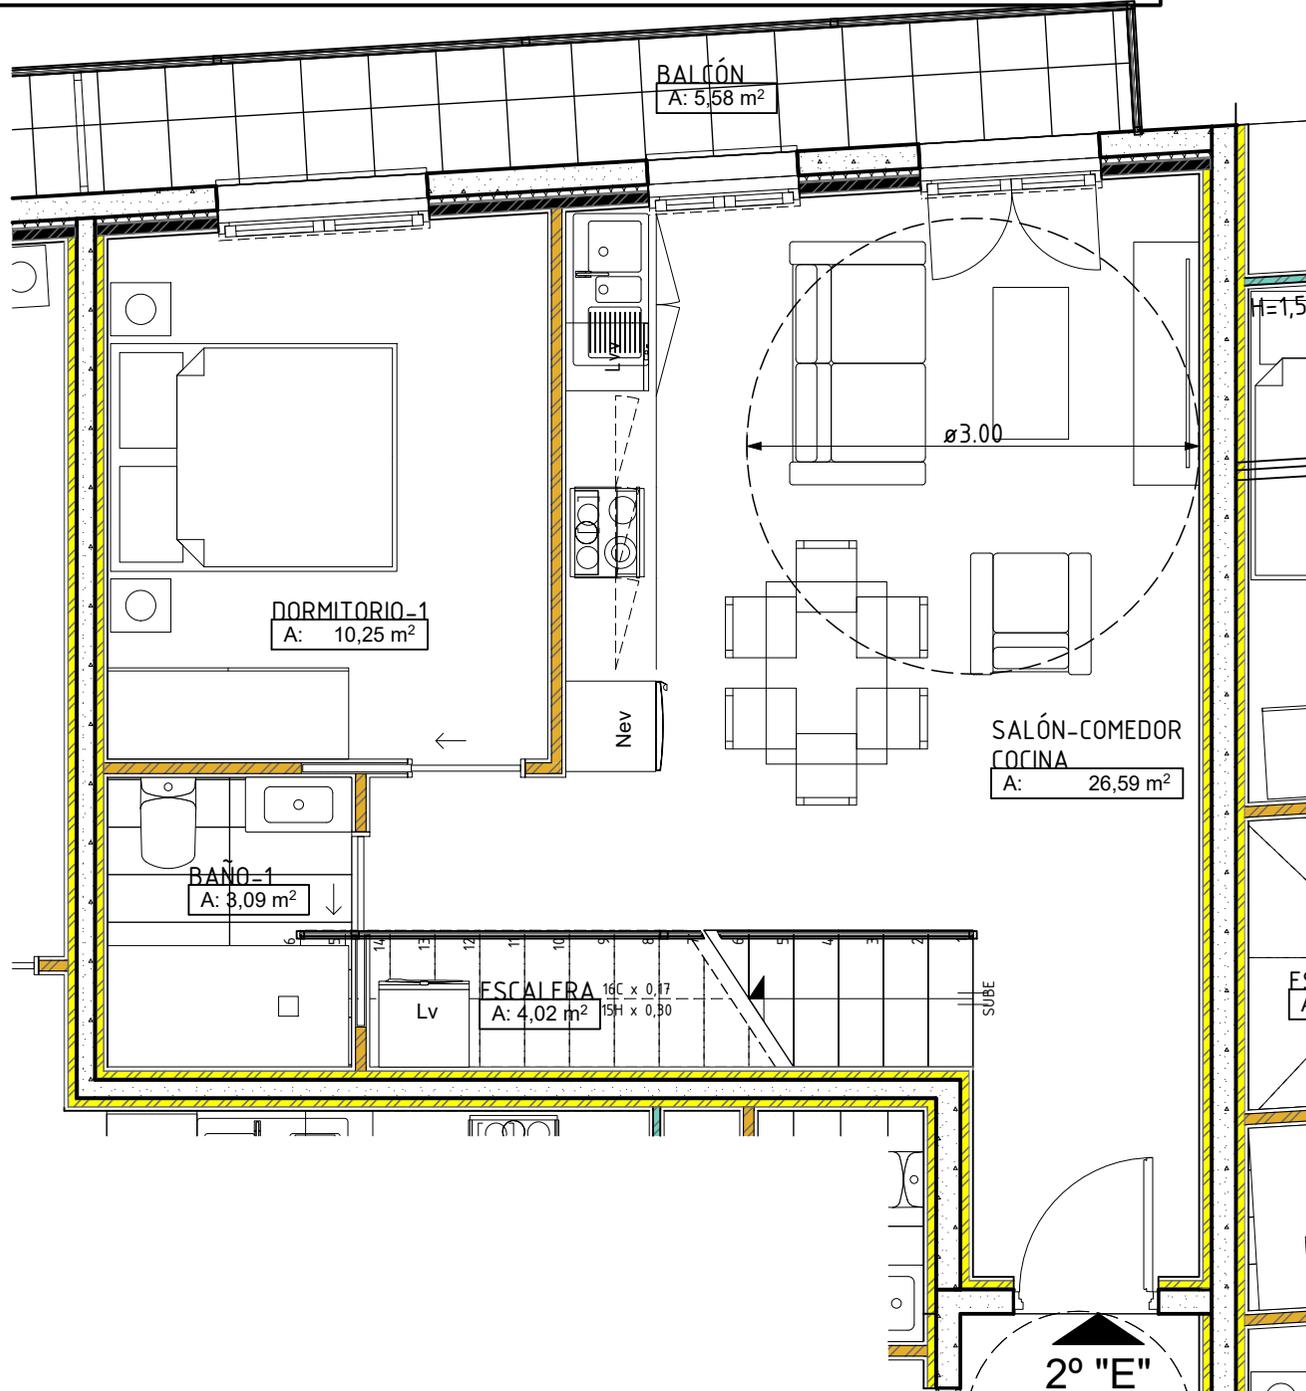

**CHAFLAN**  
**INMOBILIARIA**

TLF. 91 847 76 69  
C/ REAL 13, SOTO DEL REAL

## Edificio Plurifamiliar de 20 Viviendas


Calle Torote Nº4, Soto del Real (28791), Madrid

SUPERFICIE CONSTRUIDA

A: 100.57 m<sup>2</sup>

### NOTAS:

1. Superficies de Balcones computados al 50%.
2. Superficie Construida Vivienda con p.p. zona común

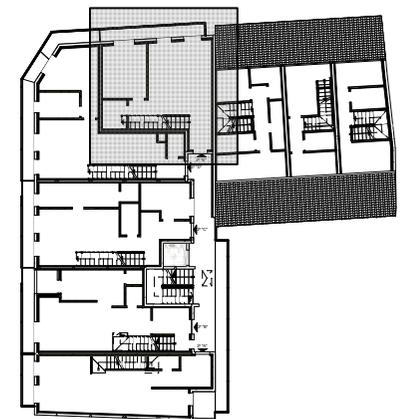


NOTA LEGAL: Información gráfica sin valor contractual. La distribución y superficies reflejadas tienen un valor meramente informativo y pueden estar sujetos a posibles modificaciones de la Dirección Facultativa durante la ejecución de la obra.

# Edificio Plurifamiliar de 20 Viviendas

Calle Torote Nº4, Soto del Real (28791), Madrid

**CHAFLAN  
INMOBILIARIA**

TLF. 91 847 76 69  
C/ REAL 13, SOTO DEL REAL

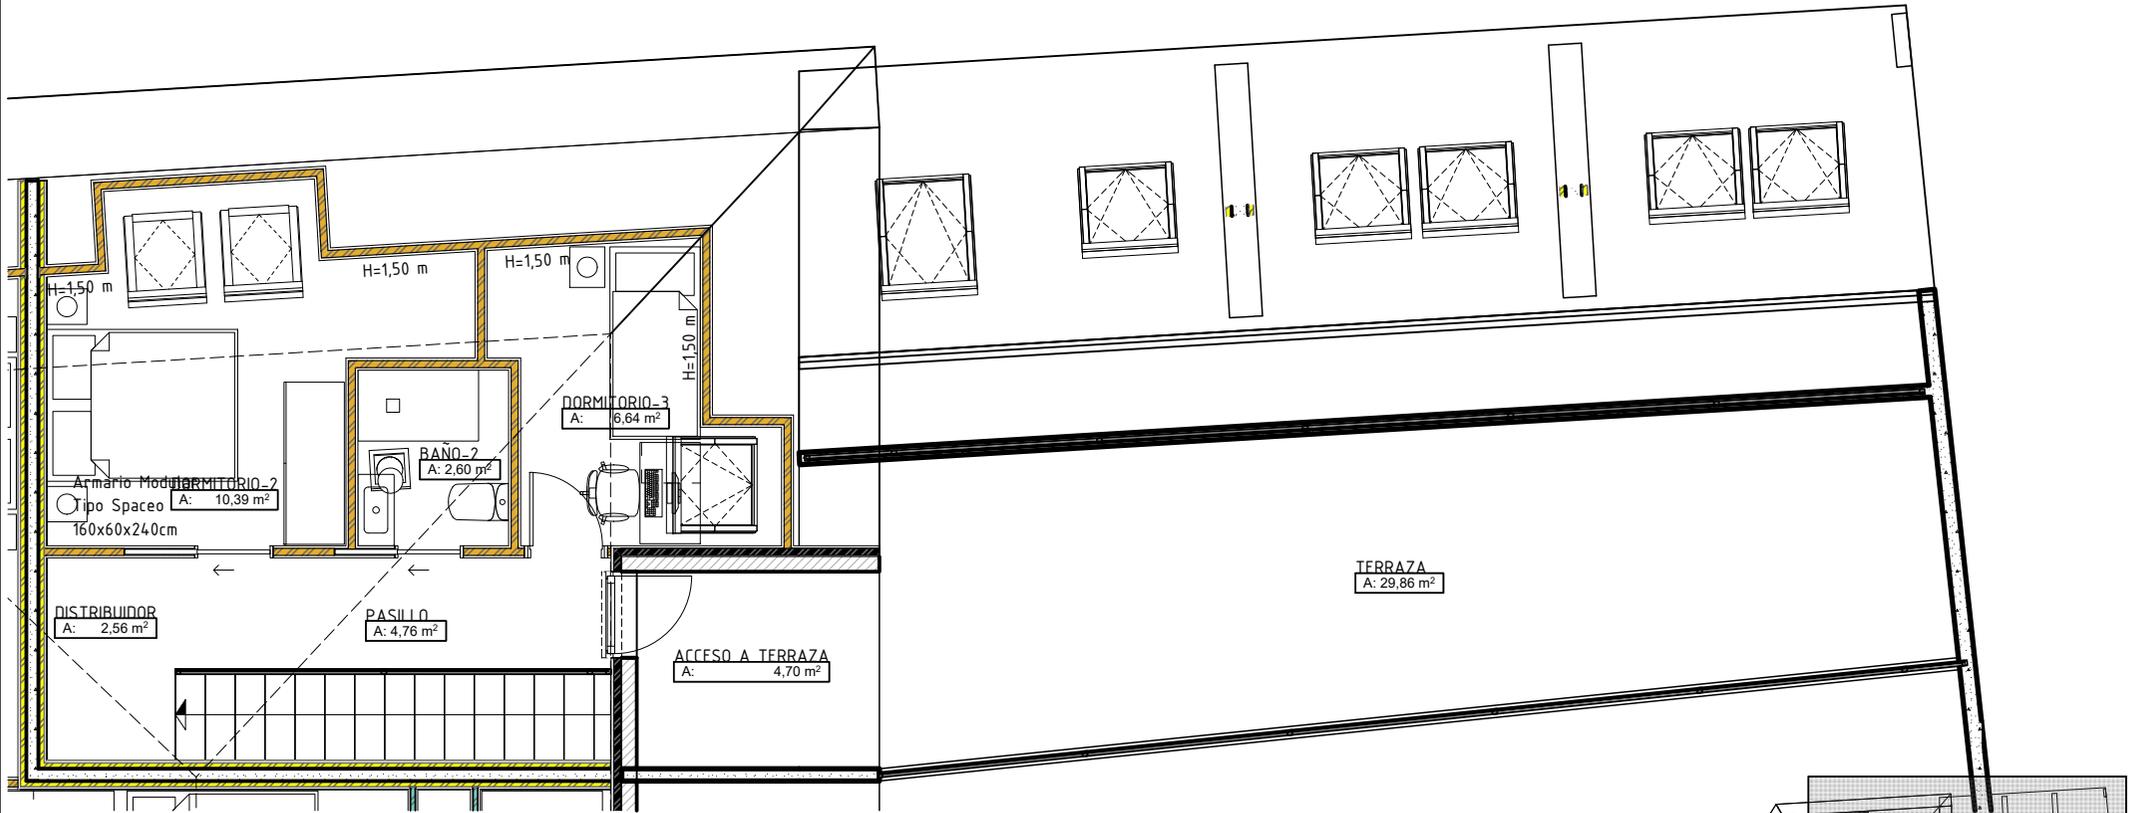

**SUPERFICIE CONSTRUIDA**

**A: 100.57 m<sup>2</sup>**

**TERRAZA: 32.96 m<sup>2</sup>**

**NOTAS:**

1. Superficies de Balcones computados al 50%.
2. Superficie Construida Vivienda con p.p. zona común

NOTA LEGAL: Información gráfica sin valor contractual. La distribución y superficies reflejadas tienen un valor meramente informativo y pueden estar sujetos a posibles modificaciones de la Dirección Facultativa durante la ejecución de la obra.

