

PLANTA PRIMERA - VIVIENDA 1º "H" DUPLEX

CHAFLAN

INMOBILIARIA

TLF. 91 847 76 69

C/ REAL 13, SOTO DEL REAL

Edificio Plurifamiliar de 20 Viviendas



Calle Torote Nº4, Soto del Real (28791), Madrid

SUPERFICIE CONSTRUIDA

A: 90.47 m²

NOTAS:

1. Superficies de Balcones computados al 50%.
2. Superficie Construida Vivienda con p.p. zona común

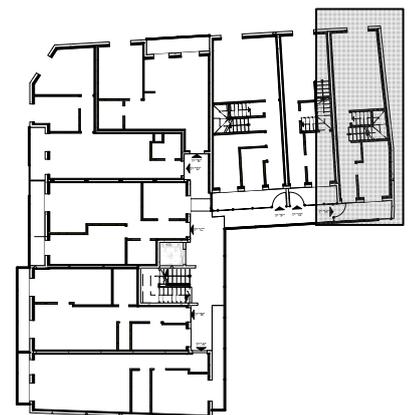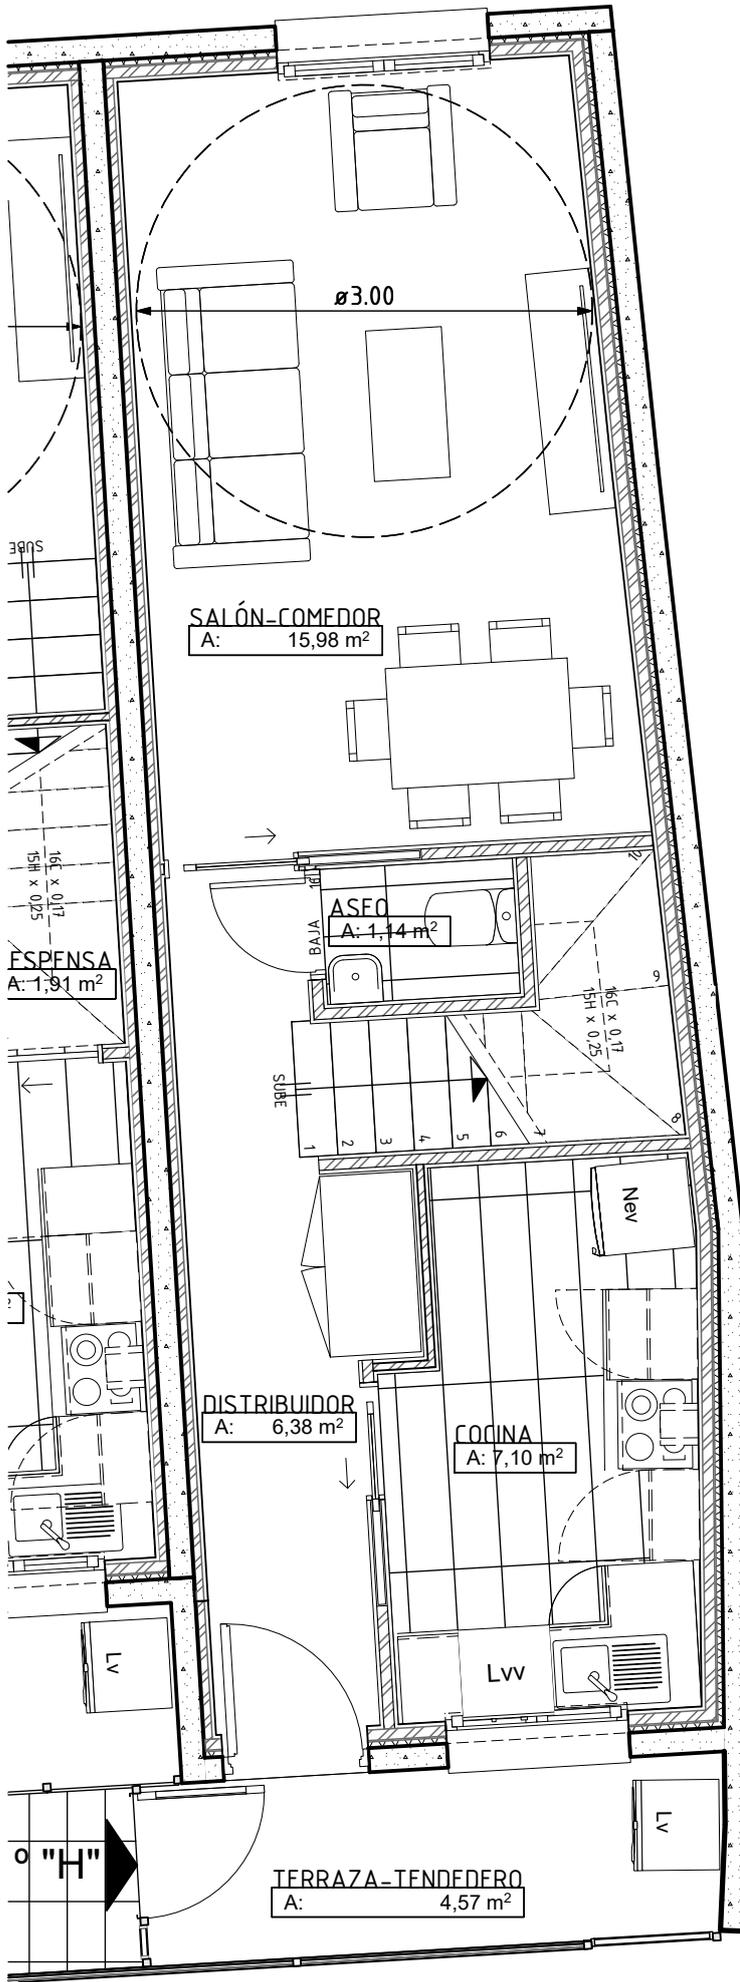

NOTA LEGAL: Información gráfica sin valor contractual. La distribución y superficies reflejadas tienen un valor meramente informativo y pueden estar sujetos a posibles modificaciones de la Dirección Facultativa durante la ejecución de la obra.

PLANTA BAJO CUBIERTA - DUPLEX "H"

CHAFLAN

INMOBILIARIA

TLF. 91 847 76 69

C/ REAL 13, SOTO DEL REAL

Edificio Plurifamiliar de 20 Viviendas



Calle Torote Nº4, Soto del Real (28791), Madrid

SUPERFICIE CONSTRUIDA

A: 90.47 m²

NOTAS:

1. Superficies de Balcones computados al 50%.
2. Superficie Construida Vivienda con p.p. zona común

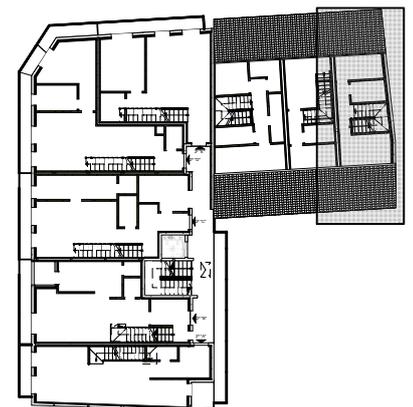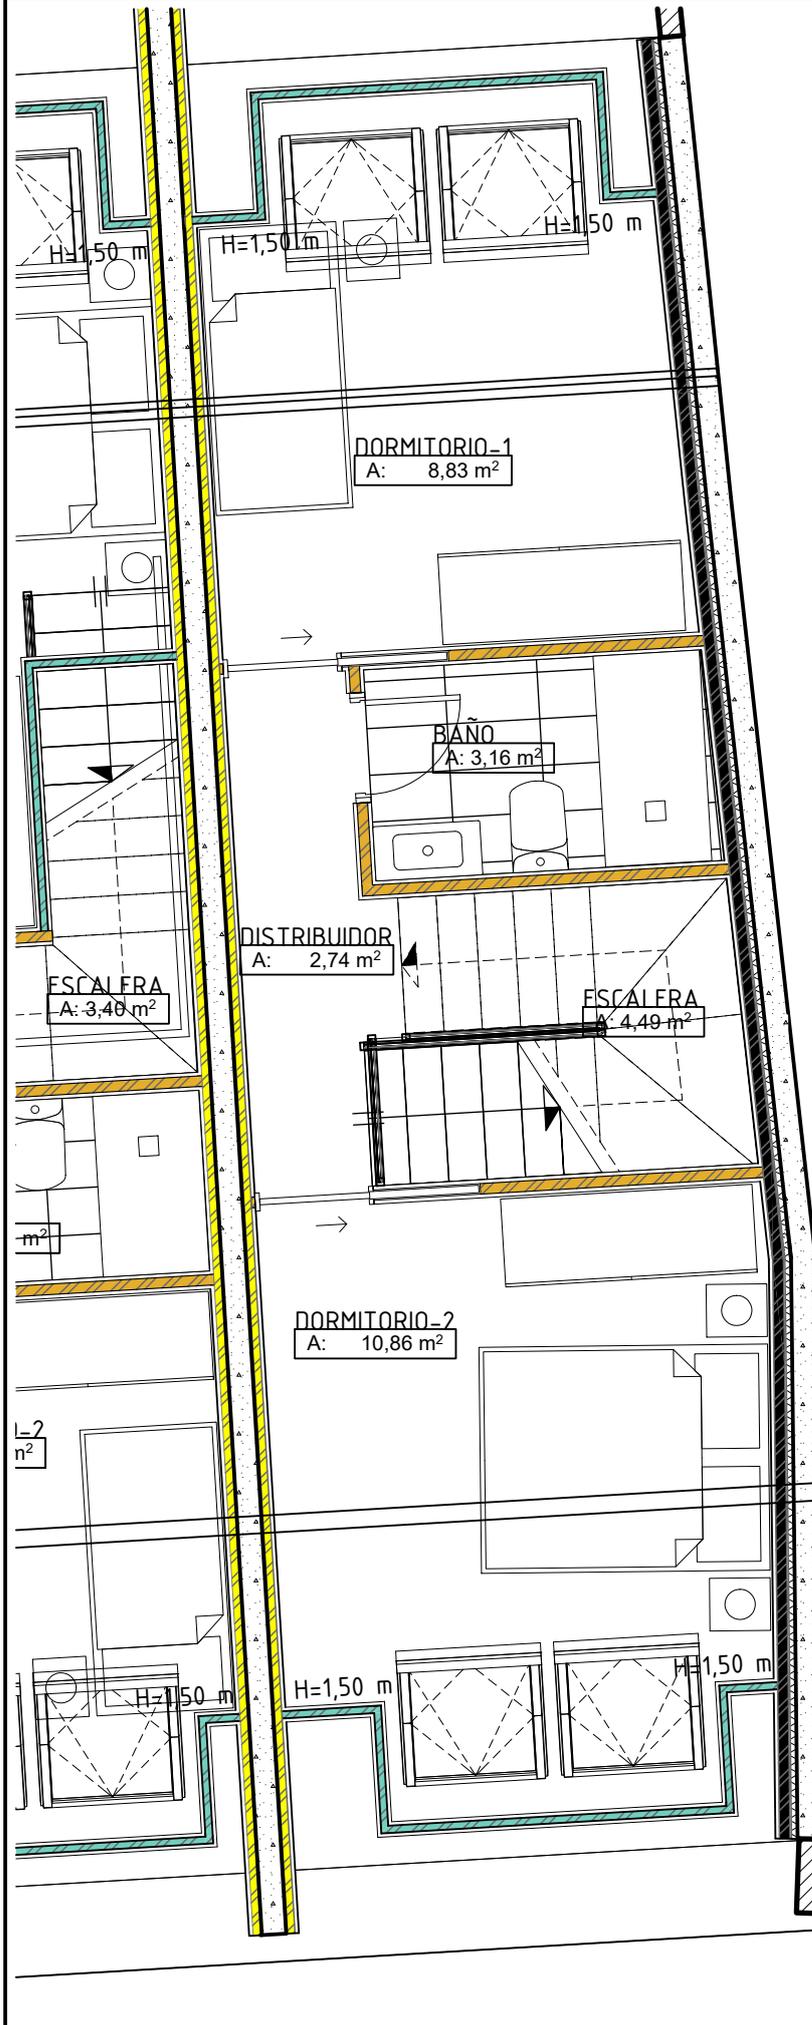

NOTA LEGAL: Información gráfica sin valor contractual. La distribución y superficies reflejadas tienen un valor meramente informativo y pueden estar sujetos a posibles modificaciones de la Dirección Facultativa durante la ejecución de la obra.