

PLANTA BAJA

Vivienda Unifamiliar Aislada


Calle Sierra Nº31, Soto del Real (28791), Madrid

CHAFLAN

INMOBILIARIA

TLF. 91 847 76 69

C/ REAL 13, SOTO DEL REAL

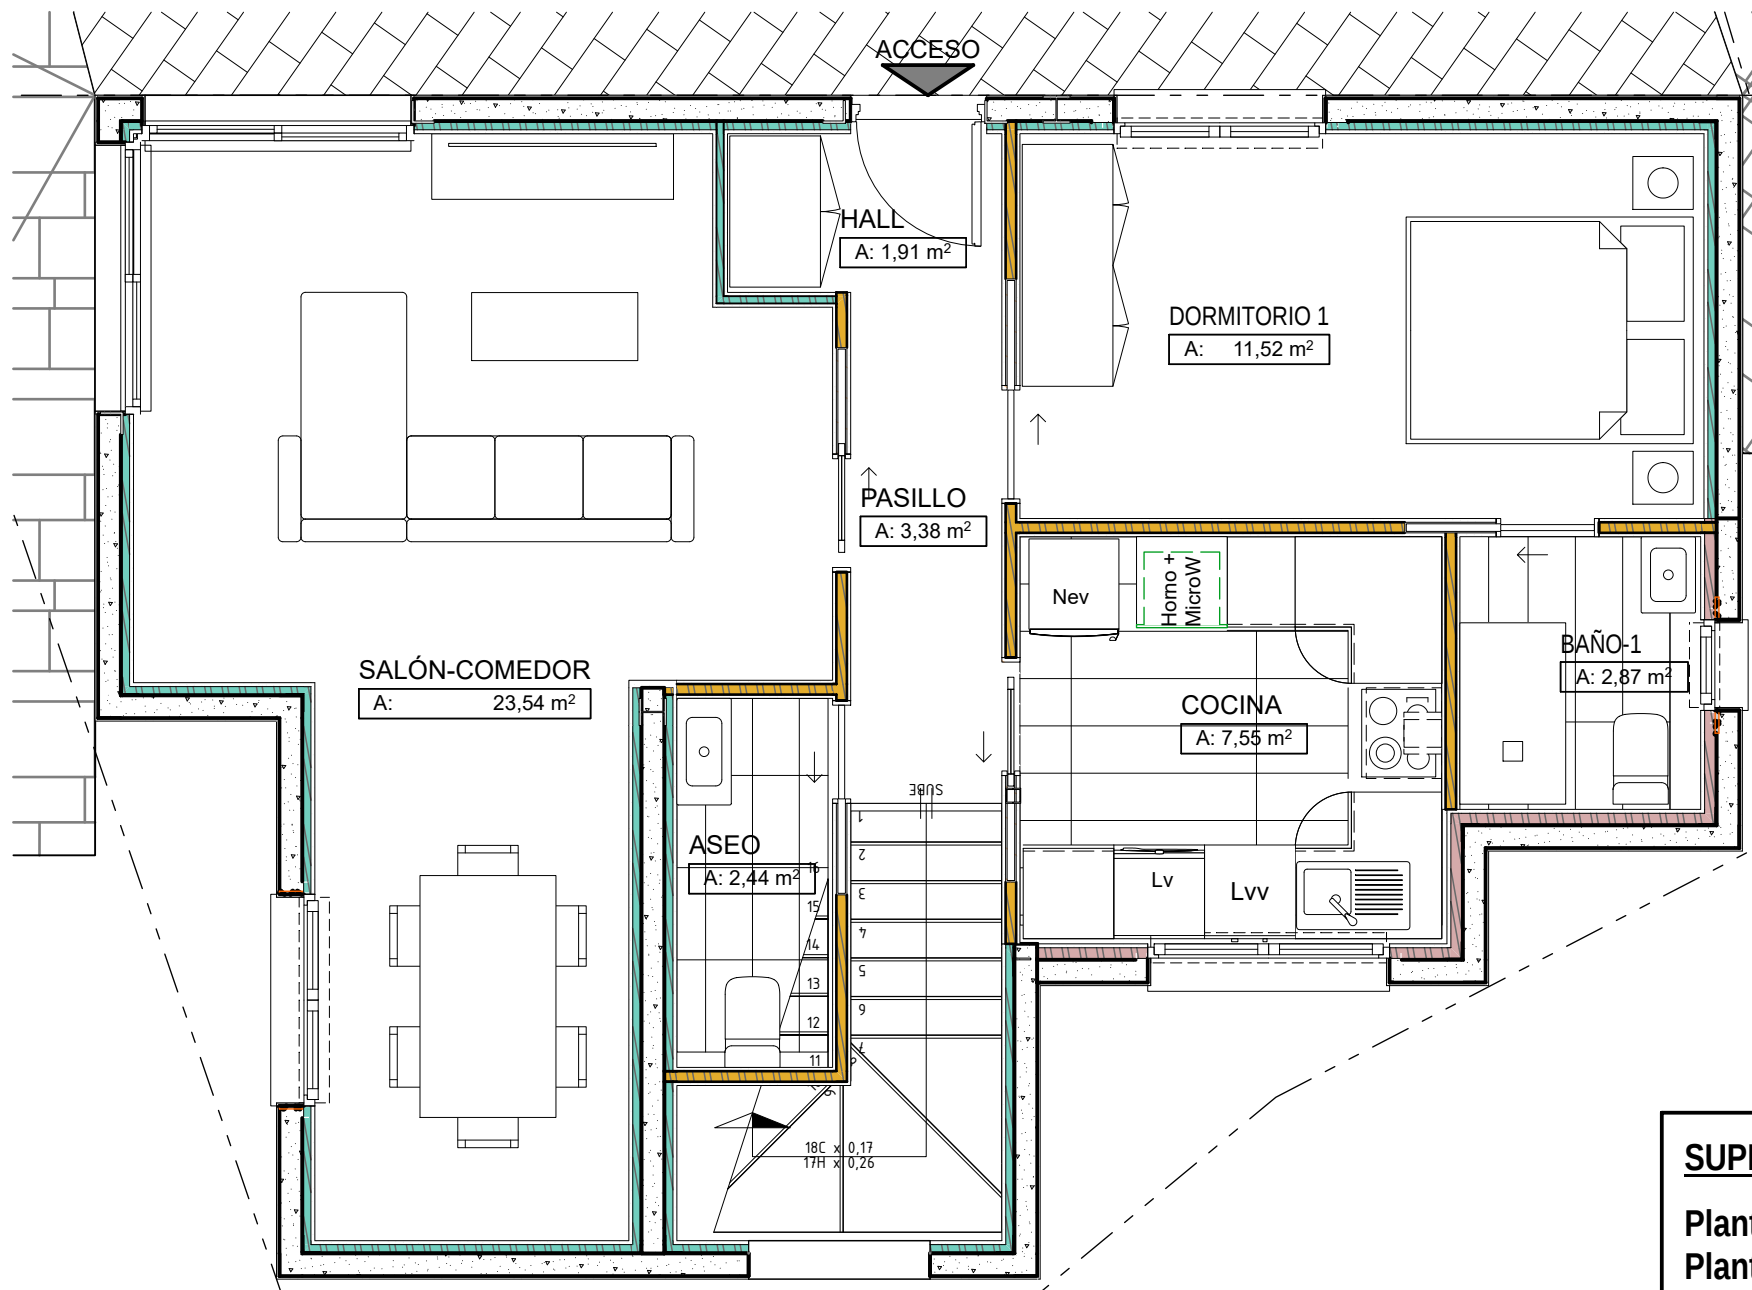

SUPERFICIE CONSTRUIDA

Planta Baja= 70,42 m²

Planta Primera= 70,42 m²

Total= 140,84 m²

NOTA LEGAL: Información gráfica sin valor contractual. La distribución y superficies reflejadas tienen un valor meramente informativo y pueden estar sujetos a posibles modificaciones de la Dirección Facultativa durante la ejecución de la obra.