


CHAFLAN

INMOBILIARIA

TLF. 91 847 76 69

C/ REAL 13, SOTO DEL REAL

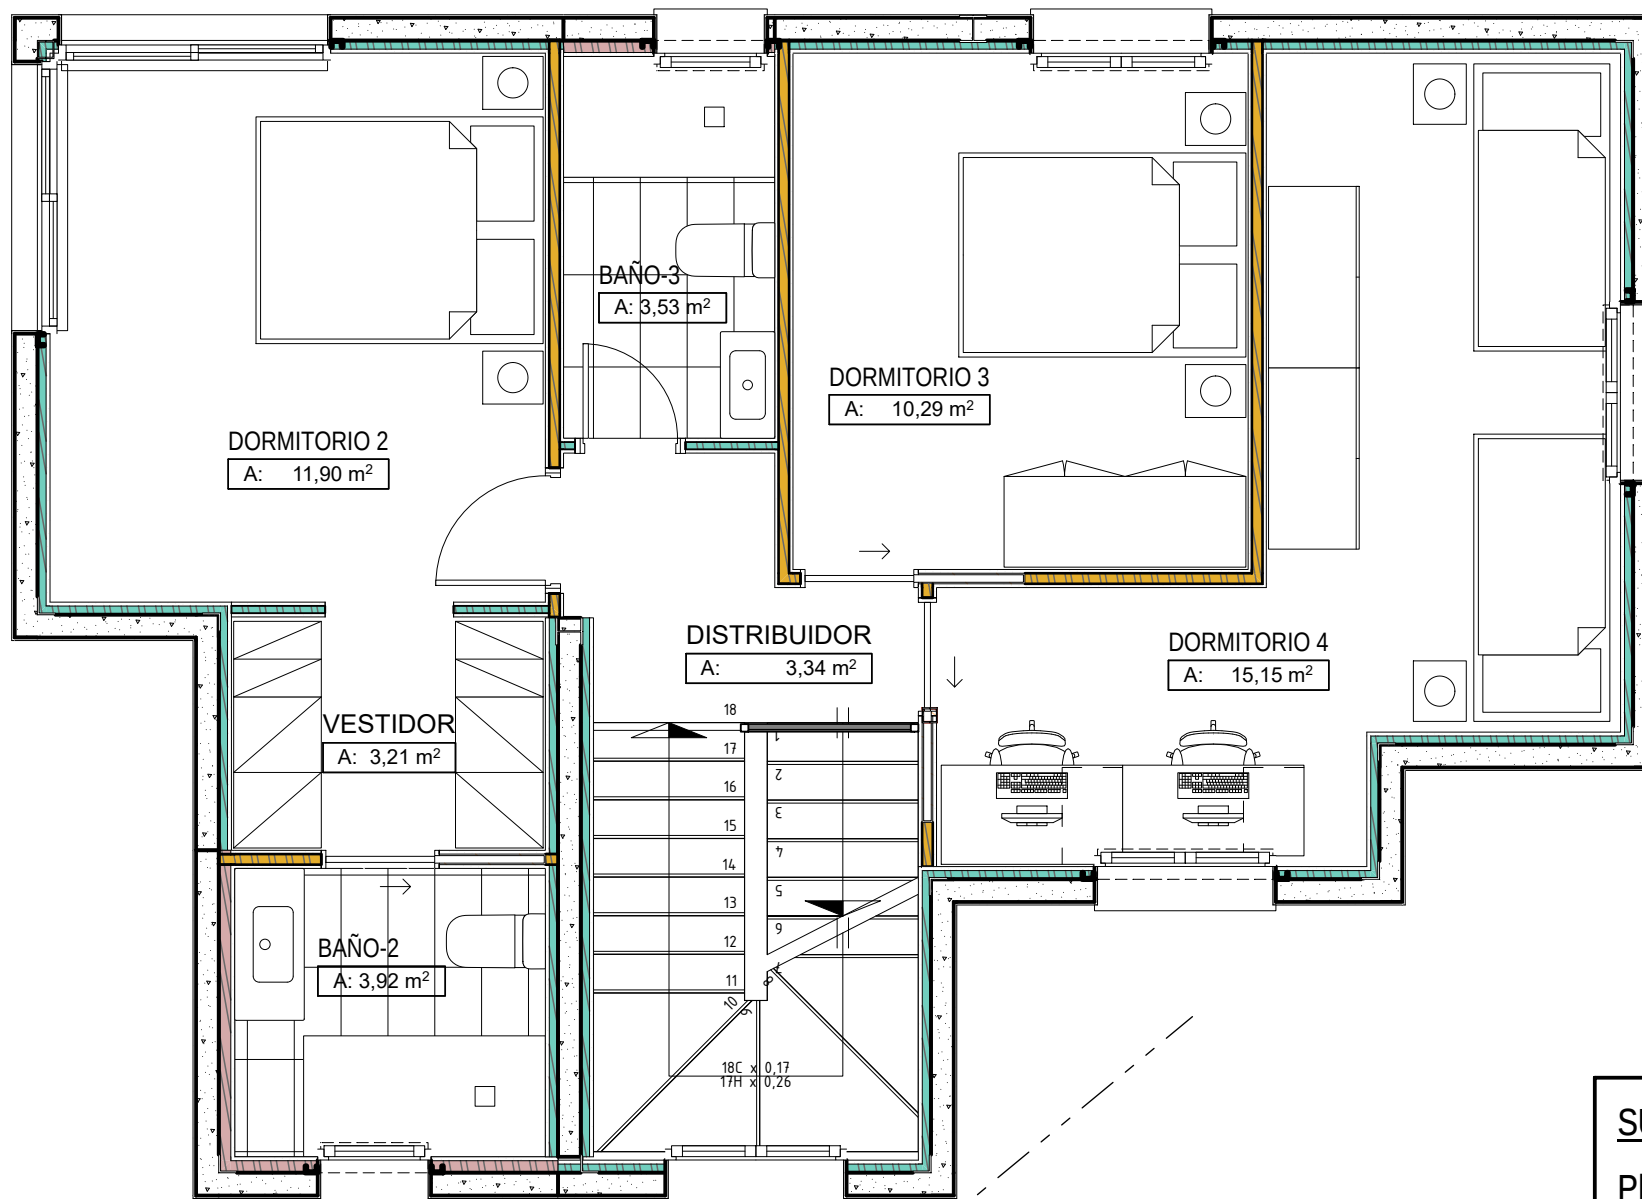

SUPERFICIE CONSTRUIDA

Planta Baja= 70,42 m²

Planta Primera= 70,42 m²

Total= 140,84 m²